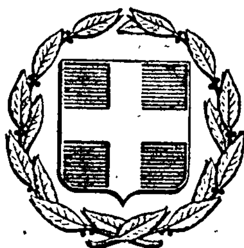


ΕΦΗΜΕΡΙΣ ΤΗΣ ΚΥΒΕΡΝΗΣΕΩΣ
ΤΗΣ ΕΛΛΗΝΙΚΗΣ ΔΗΜΟΚΡΑΤΙΑΣ

ΕΝ ΑΘΗΝΑΙΣ ΤΗι 16 ΜΑΐΟΥ 1979 | ΤΕΥΧΟΣ ΤΕΤΑΡΤΟΝ | ΑΡΙΘΜΟΣ ΦΥΛΛΟΥ 279

ΠΕΡΙΕΧΟΜΕΝΑ

ΑΠΑΛΛΟΤΡΙΩΣΕΙΣ

ΑΠΟΦΑΣΕΙΣ

ΑΝΑΚΟΙΝΩΣΕΙΣ

ΑΠΑΛΛΟΤΡΙΩΣΕΙΣ

ΑΠΟΦΑΣΕΙΣ

Ἀριθ. 1840 (1)

Περὶ ἀναγκαστικῆς ἀπαλλοτριώσεως ἀκινήτου στὴ θέση «ΘΟΡΙΚΟ» Λαυρίου γιὰ ἀρχαιολογικοὺς σκοπούς.

Ο ΝΟΜΑΡΧΗΣ ΑΤΤΙΚΗΣ
ΔΙΑΜΕΡΙΣΜΑ ΑΝΑΤΟΛΙΚΗΣ ΑΤΤΙΚΗΣ

Ἔχοντας ὑπόψη:

1. Τὶς διατάξεις τοῦ Ν.Δ. 797/71 «περὶ ἀναγκαστικῶν ἀπαλλοτριώσεων», καθὼς καὶ τὶς διατάξεις τοῦ ὑπ' ἀριθ. 139/1971 Β. Δ/τος «περὶ ἁρμοδιότητος τῶν Νομαρχῶν πρὸς κήρυξιν ἀναγκαστικῶν τινων ἀπαλλοτριώσεων».

2. Τὶς διατάξεις τοῦ ἄρθρου 1 τοῦ Νόμου ΒΡΞ 2/1893, σὲ συνδυασμὸ μὲ τὸ ἄρθρο 17 τοῦ Ν. Δ/τος 1521/1942 «περὶ ἀναγκαστικῆς ἀπαλλοτριώσεως ἀκινήτων πρὸς συντήρησιν ἢ ἀνεύρεσιν ἀρχαιοτήτων».

3. Τὴν 33/17.8.1978 ἀπόφαση τοῦ Ἀρχαιολογικοῦ Συμβουλίου.

4. Τὸ Φ. 1187/61958/24.1.1979 ἔγγραφο τοῦ Ὑπουργείου Πολιτισμοῦ καὶ Ἐπιστημῶν, ἀποφασίζουμε:

Κηρύσσουμε ἀναγκαστικῶς ἀπαλλοτριωτέα, λόγῳ δημόσιας ὠφέλειας, ἔκταση ἀγροῦ 2.644 $μ^2$, ποὺ βρίσκεται στὴ θέση «ΘΟΡΙΚΟ» Λαυρίου γιὰ ἀρχαιολογικοὺς σκοπούς. Ἡ ἀπαλλοτριούμενη ἔκταση φαίνεται μὲ τὰ στοιχεῖα ΑΡ 949 στὸ κτηματολογικὸ διάγραμμα καὶ πίνακα τῆς Δ/νσεως Ἀποτυπώσεων καὶ Συντηρήσεως Κτιρίων τοῦ Τ.Α.Π. καὶ Α. θεωρημένο τὴν 16.11.78 ἀπὸ τὸν Προϊστάμενο τῆς Δ/νσεως Ἀποτυπώσεως τοῦ Τ.Α.Π. καὶ Α.


Ἡ ἀνωτέρω ἔκταση φέρεται ὅτι ἀνήκει στὸν Κων/νο Ἀλλαγιάννη.


Ἡ ἀπαλλοτρίωση κηρύσσεται ὑπὲρ τοῦ Ἑλληνικοῦ Δημοσίου μὲ δαπάνες τοῦ Ταμείου Ἀρχαιολογικῶν Πόρων καὶ Ἀπαλλοτριώσεων.

Ἡ ἀπόφαση αὐτὴ νὰ δημοσιευθεῖ στὴν Ἐφημερίδα τῆς Κυβερνήσεως.

Ἁγία Παρασκευή, 30 Μαρτίου 1979

Ὁ Ἀναπλ. Νομάρχης
ΝΙΚΗΤΑΣ Γ. ΚΩΒΑΙΟΣ

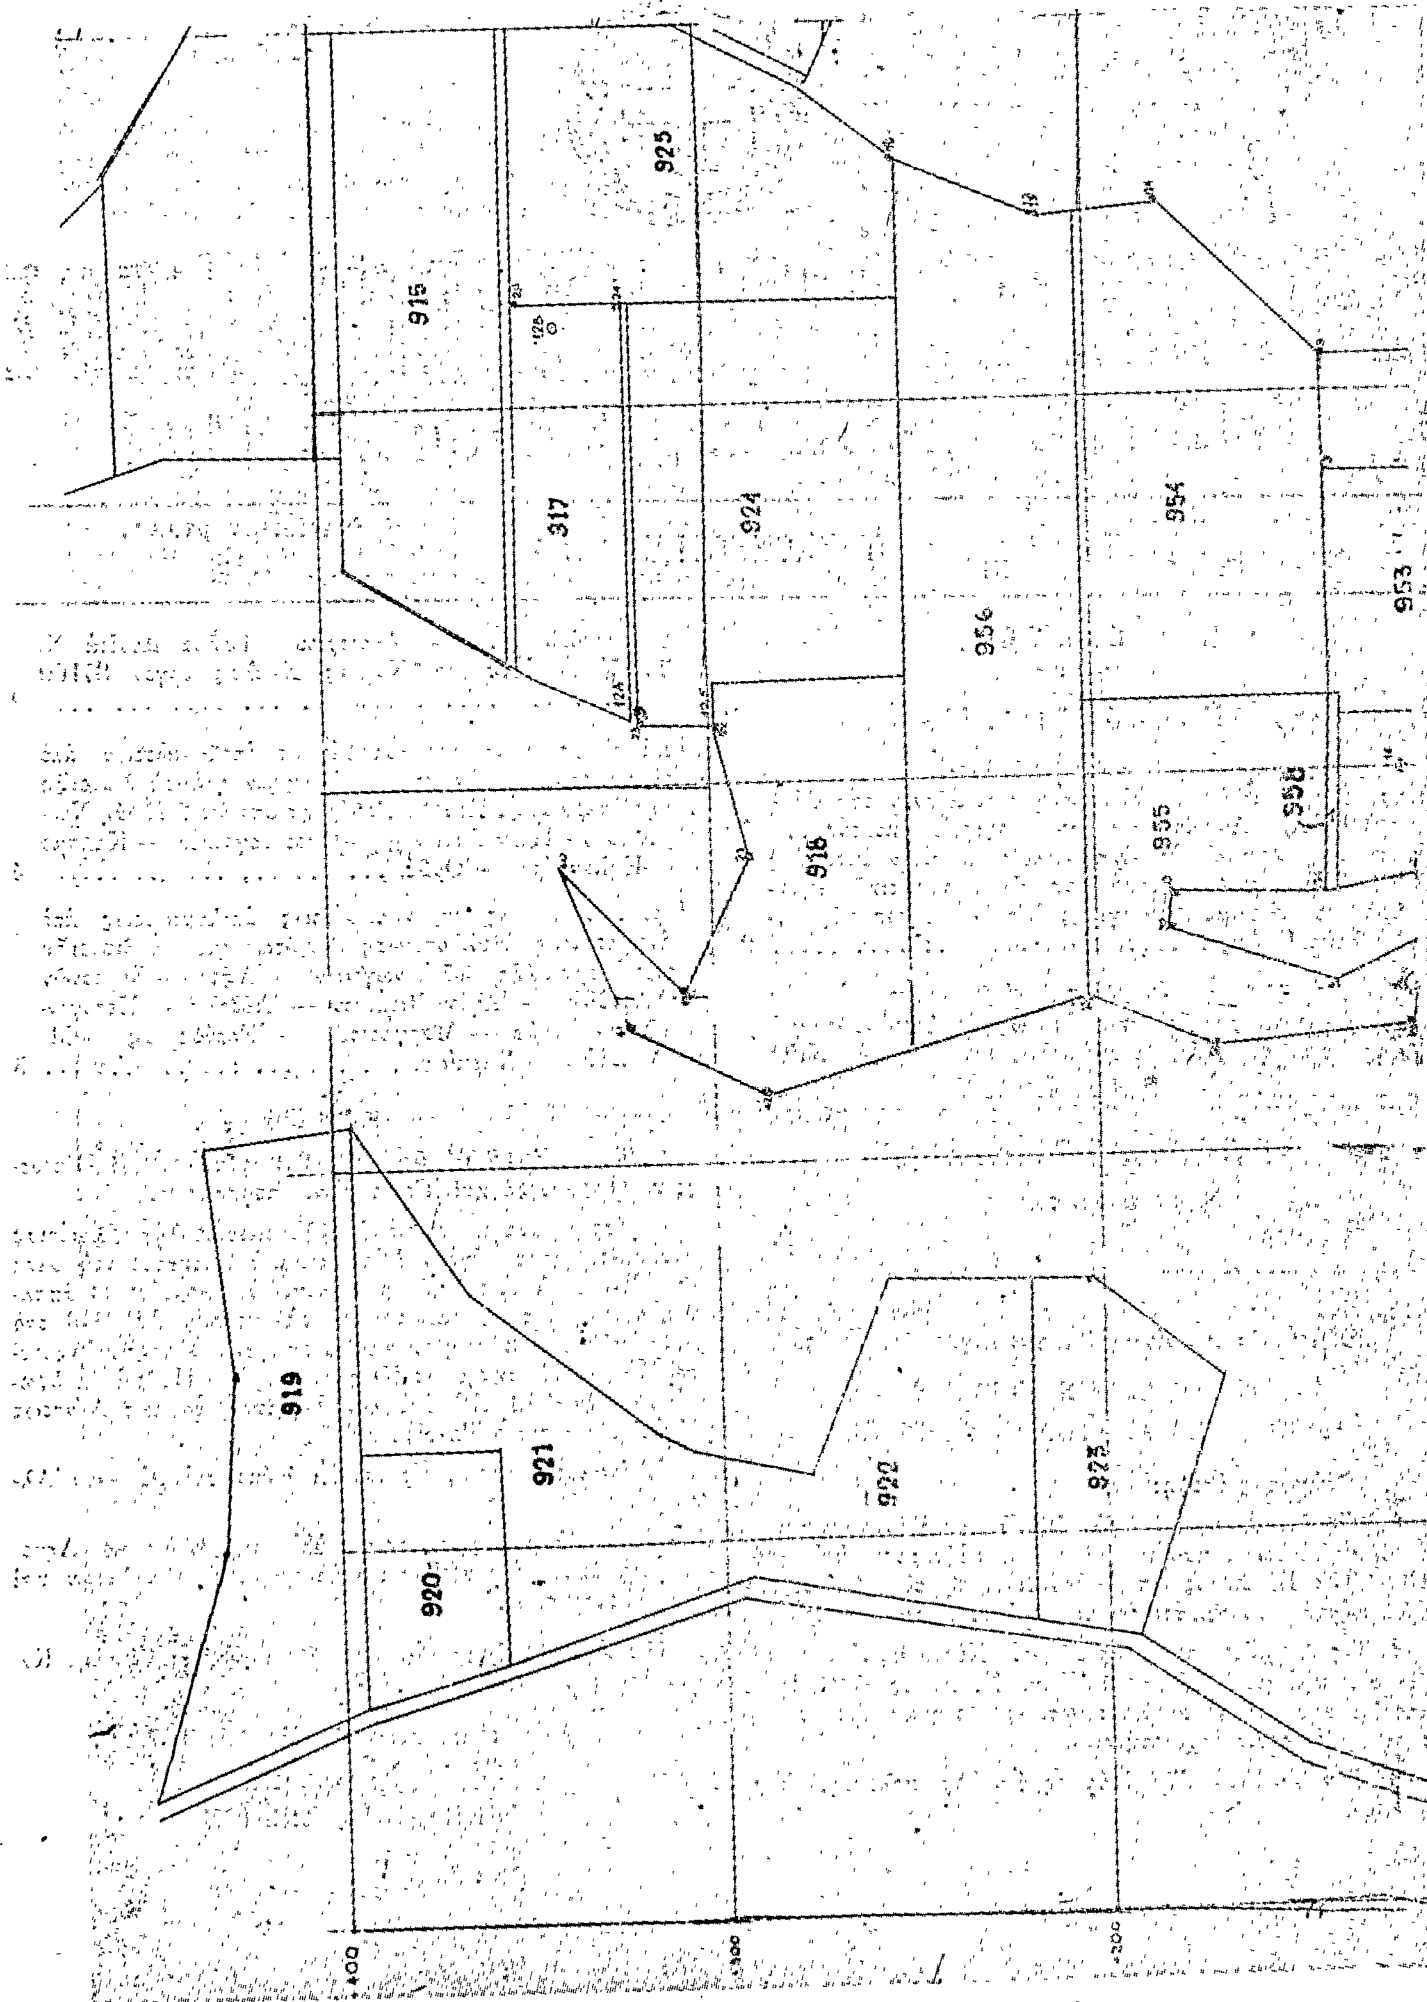
925
915
317
924
956
954
953
955
918
919
921
920
922
923
400
300
200

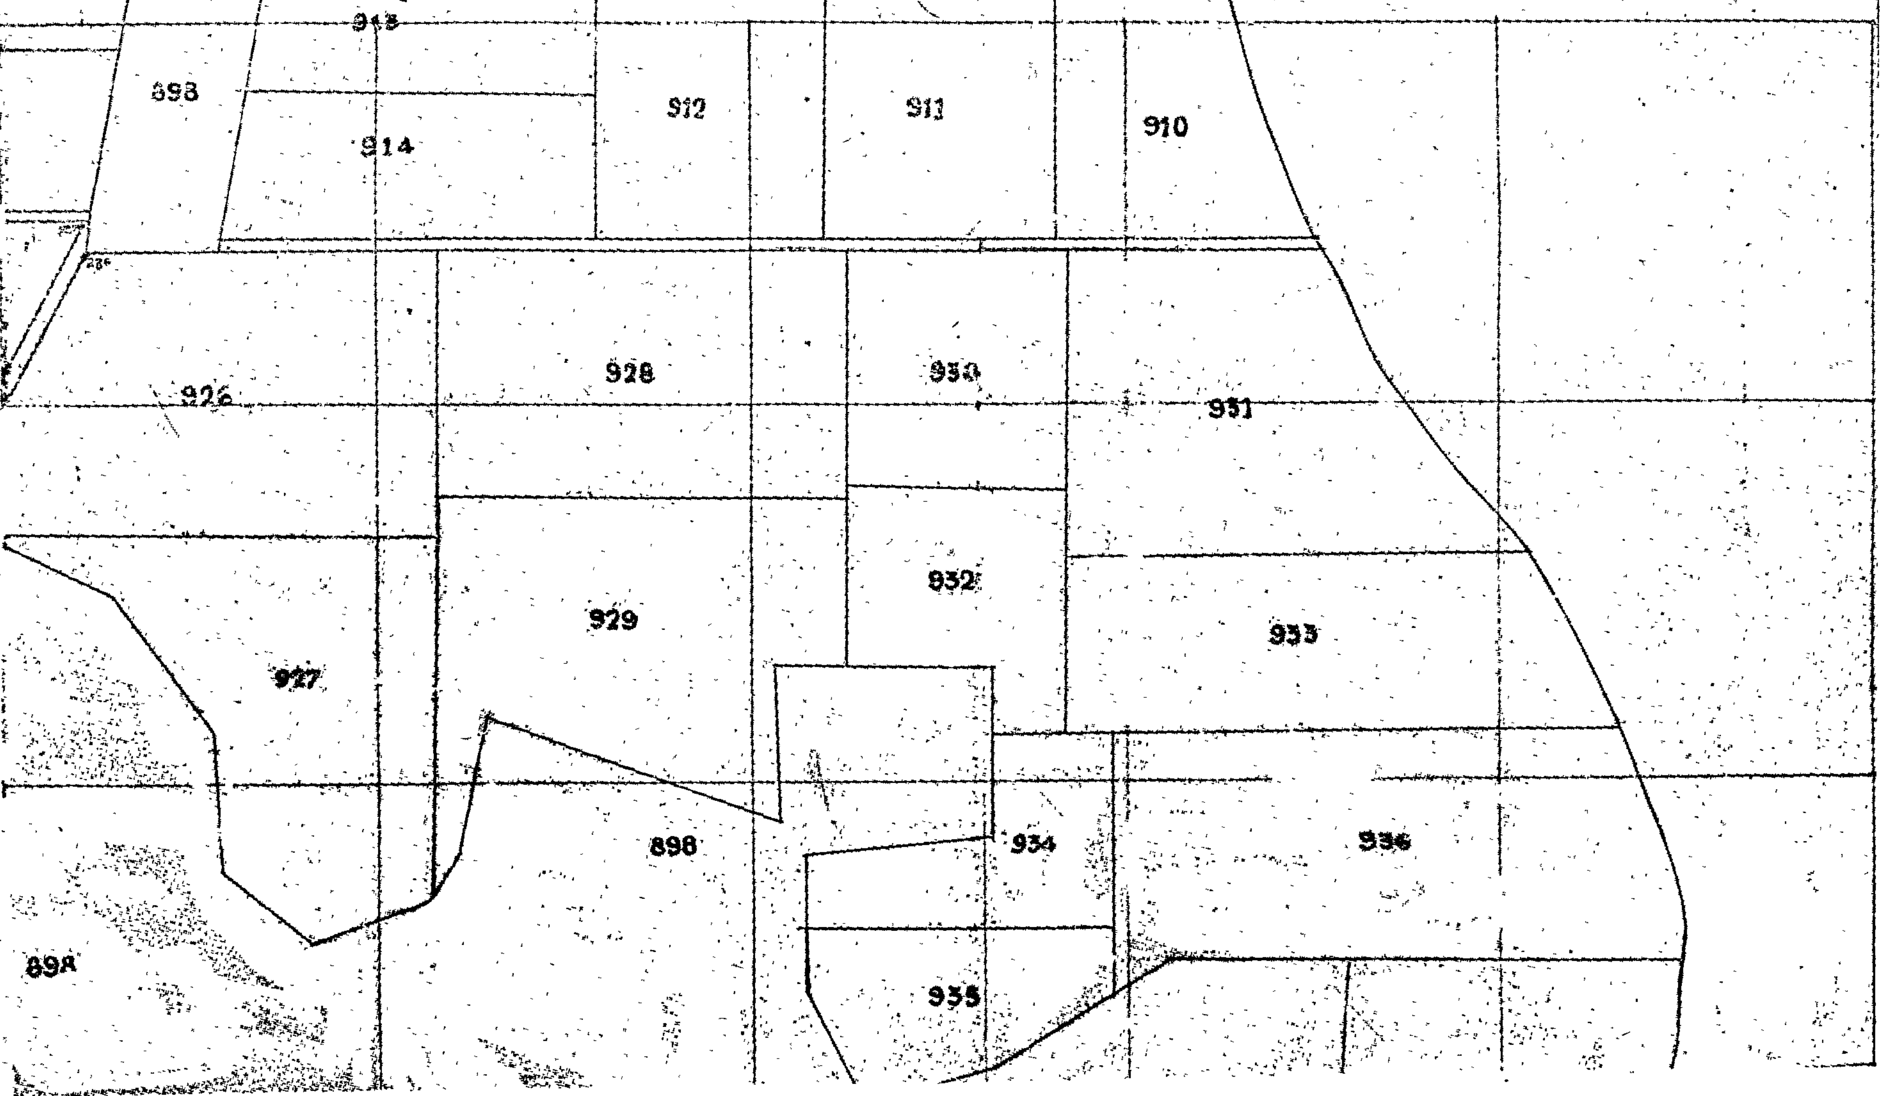
ΛΑΥΡΙΟΝ (ΤΜ. ΣΟΥΝΙΟΥ)
Θέσις Θορικόν
Απόσπασμα Διαγράμματος ύπό μεγένθυνσιν 1:1000 Εμφαίνον τά
ώς έν τώ ύπομνήματι έπαναπροσδιορισθέντα κληροτεμάχια κατόπιν
τής ύπ' άριθ. 54.603/73 Δ/γής Τ.Υ. – Π.Δ.Α.Τ.Π.
693
914
912
911
910
926
928
930
931
927
929
932
933
898
934
936
935

948
949
950
951
952
960
959

ΥΠΟΜΝΗΜΑ

ΑΡ. ΤΕΜ.	ΕΚΤΑΣΙΣ	ΟΝΟΜΑΤΕΠΩΝΥΜΟΝ ΚΛΗΡΟΥΧΩΝ
910	6.125	[illegible] Γεώργ. τοῦ Ἀντωνίου
[illegible]	6.625	Πέτσας Ἰωάννης τοῦ Σταματίου
924	7.375	Ἐλευθερίου Μάρκος τοῦ Γεωργίου
925	7.125	Ἐλευθερίου Σταμάτιος τοῦ Γεωργίου
932	4.437	Μασχούλης Ἰωάννης τοῦ Σωτηρίου
953	2.438	Λιούμης Γεώργιος τοῦ Εὐαγγέλου
954	7.375	Εὐστρατίου Ἀθανάσιος τοῦ Δημητρίου
955	5.250	Λιάγκας Ἰωάννης τοῦ Νικολάου
958	0.125	Δρόμος κοινός
961	3.750	Πέτσας Ἰωάννης τοῦ Σταματίου
898	364,750	Χέρσον κοινόν
935	3.500	ΑΦΟΙ ΜΑΝΩΛΗ
940	7.517	ΑΓΓΕΛΟΠΟΥΛΟΣ ΛΑΜΠΡΟΣ - ΒΕΣΤΗΣ ΙΩΑΝ. - ΔΑΚΤΥΛΙΔΗΣ ΔΗΜ.
949	2.644	ΑΛΑΓΙΑΝΝΗΣ ΚΩΝ/ΝΟΣ

'Αριθ. 7561 (2)

Περὶ ἀναγκαστικῆς ἀπαλλοτριώσεως ἀκινήτου ἐκτάσεως 12.510 μ.τ. γιὰ τὴ διευκόλυνση τῶν πειραματικῶν ἐργασιῶν τοῦ Σταθμοῦ Γεωργικῆς 'Ερεύνης Μεσσαρᾶς 'Ηρακλείου Κρήτης.

Ο ΝΟΜΑΡΧΗΣ ΗΡΑΚΛΕΙΟΥ

Ἔχοντας ὑπόψη:

1) Τὶς διατάξεις τοῦ Ν.Δ. 797/1971 «περὶ ἀναγκαστικῶν ἀπαλλοτριώσεων».

2) Τὶς διατάξεις τοῦ Β.Δ. 139/1971 «περὶ ἁρμοδιότητος τῶν Νομαρχῶν πρὸς κήρυξιν ἀναγκαστικῶν τινῶν ἀπαλλοτριώσεων».

3) Τὸ ὑπ' ἀριθ. 96332/17277/30.12.1978 ἔγγραφο τοῦ Ὑπουργείου Γεωργίας, ἀποφασίζουμε:

Κηρύσσουμε ἀναγκαστικῶς ἀπαλλοτριωτέα, λόγῳ δημόσιας ὠφέλειας καὶ συγκεκριμένα γιὰ τὴ διευκόλυνση τῶν πειραματικῶν ἐργασιῶν τοῦ Σταθμοῦ Γεωργικῆς 'Ερεύνης Μεσσαρᾶς 'Ηρακλείου Κρήτης ἔκταση συνολικοῦ ἐμβαδοῦ 12.510 μ.τ., ποὺ εἰκονίζεται στὸ ἀπὸ 16.2.79 κτηματολογικὸ διάγραμμα μὲ κλίμακα 1:2000 καὶ τὸν ἀντίστοιχο κτηματολογικὸ πίνακα, ποὺ συντάχθηκε ἀπὸ τὸν 'Επιθεωρητὴ Τοπογραφικῆς Κρήτης Κων/νο Μαυρίδη.

Στὴν ἔκταση ποὺ ἀπαλλοτριώνεται προβάλλουν δικαιώματα κυριότητας οἱ Κουρῆ 'Ελένη Χα Γεωργίου, Φραγκιαδουλάκη Βασιλικὴ Χα Γεωργίου κλπ.

'Η ἀπαλλοτρίωση κηρύσσεται ὑπὲρ καὶ μὲ δαπάνες τοῦ Δημοσίου.

'Η ἀπόφαση αὐτὴ νὰ δημοσιευθεῖ στὴν 'Εφημερίδα τῆς Κυβερνήσεως.

'Ηράκλειο, 14 'Απριλίου 1979

'Ο Νομάρχης
ΣΠΥΡ. ΤΣΙΡΚΑΣ



ΕΛΛΗΝΙΚΗ ΔΗΜΟΚΡΑΤΙΑ
ΥΠΟΥΡΓΕΙΟ ΓΕΩΡΓΙΑΣ
ΕΠΙΘΕΩΡΗΣΗ ΤΟΠΟΓΡΑΦΙΚΗ
ΚΡΗΤΗΣ

Αριθ. πρωτ. 502

ΑΠΟΣΠΑΣΜΑ

ΜΗΤΡΟΠΟΛΙΣ

(ΚΑΙΝΟΥΡΓΙΟΥ)

ΑΠΟΤΥΠΩΣΙΣ 1970

Κλίμαξ 1:2000

ΥΠΟΜΝΗΜΑ


ΑΡΙΘ. Τεμ.	ΕΚΤΑΣΙΣ ΣΤΡ	Μ2	ΕΙΔΟΣ ΕΔΑΦΟΥΣ				ΟΝΟΜΑΤΕΠΩΝΥΜΟΝ ... ΙΔΙΟΚΤΗΤΟΥ
12	4	350	ἐλαιών	31			Κουρή [illegible] Γεωργίου
13	1	610	-»-	13			Φραγκιαδ[illegible] [illegible]
~~14~~	~~2~~	~~[illegible]~~	~~ἀγρός~~	~~10~~	~~1~~		~~[illegible]~~
73	1	690	Ἐλαιών	11		2	Γκιαουράκης [illegible] Σαράκινος
74		870	ἀγρός	2			Κουρή [illegible] Γεωργίου
77	1	660	ἐλαιών	10			Γκιαουράκης [illegible] Σαράκιν[illegible]
78	1	330	-»-	8			-»- [illegible]
8							Σταθμός Γεωργικής [illegible] Παραρτ. Κέσσαρ[illegible]
59			Ῥύαξ				Κοινόν
71			-»-				
72							Σταθμός Γεωργικής [illegible] Παραρτ. Μεσ.
76							

ΕΠΙ[illegible] ΚΡΗΤΗΣ
[illegible] ΑΚΟ
ΔΙΑ [illegible]

Γιά τις κτηματολογικές εγγραφές δεν έγινε έρευνα για τίτλους κυριότητος

Ἡράκλειον 16-2-79

Ὁ Ἐπιθεωρητής

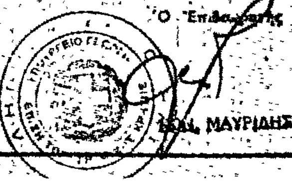

[illegible] ΜΑΥΡΙΔΗΣ

ΑΝΑΚΟΙΝΩΣΕΙΣ

'Αριθ. Β2 1859 (3)

Περὶ ἀνακοινώσεως παρακαταθέσεως ἀποζημιώσεως γιὰ ἀπαλλοτρίωση ἀκινήτων γιὰ τὴν κατασκευὴ τῆς ΝΕΟ Θερμοπυλῶν — 'Ιτέας — 'Αντιρρίου, τμῆμα Δουβιὰ Χ. Τροιζόνια — Παραλ. Κακιᾶς Σκάλας, ἔργον 87100 Δ.Ε.

Ο ΥΠΟΥΡΓΟΣ ΔΗΜΟΣΙΩΝ ΕΡΓΩΝ

Σύμφωνα μὲ τὰ ἄρθρα 7 καὶ 8 τοῦ Ν.Δ. 797/1971 «περὶ ἀναγκαστικῶν ἀπαλλοτριώσεων», γνωστοποιοῦμε:

α) Σὲ ὅσους ἔχουν ἢ διεκδικοῦν δικαιώματα κυριότητας σὲ ἀκίνητα ποὺ ἀπαλλοτριώθηκαν ἀναγκαστικὰ μὲ τὴ Δ.5363/5250/17.3.73 κοινὴ ἀπόφαση τῶν 'Υπουργῶν Οἰκονομικῶν καὶ Δημοσίων Ἔργων (ΦΕΚ 203/30.7.73 τ. Δ') γιὰ τὴν κατασκευὴ τῆς Ν.Ε.Ο. Θερμοπυλῶν — 'Ιτέας — 'Αντιρρίου, τμῆμα Δουβιὰ — Χ. Τροιζόνια, παραλίας Κακιᾶς Σκάλας.

β) Τοὺς ἐνυπόθηκους δανειστὲς καὶ τοὺς τρίτους διεκδικητὲς τῶν ἀκινήτων αὐτῶν, ὅτι ἡ ἀποζημίωση τῆς ἐδαφικῆς ἐπιφάνειας καὶ τῶν ἐπικειμένων της, ὅπως περιγράφονται στὸ σχετικὸ κτηματολογικὸ πίνακα, ἡ ὁποία καθορίστηκε μὲ τὴν 187/29.11.75 ἀπόφαση τοῦ Μονομελοῦς Πρωτοδικείου Παρνασσίδας ἔχει παρακατατεθεῖ στὸ Γραφεῖο Παρακαταθηκῶν Λιδορικίου.

Σχετικὰ ἔχει ἐκδοθεῖ τὸ 5090/20.3.79 γραμμάτιο συστάσεως παρακαταθήκης δραχ. ἑκατὸν ἑξήντα πέντε χιλιάδων (165.000).

'Η ἀποζημίωση θὰ ἀποδοθεῖ στὰ πρόσωπα ποὺ θὰ ἀναγνωρισθοῦν δικαιοῦχοι κατὰ τὴ νόμιμη διαδικασία.

'Η ἀνακοίνωση αὐτὴ νὰ δημοσιευθεῖ στὴν 'Εφημερίδα τῆς Κυβερνήσεως.

'Αθῆναι, 16 'Απριλίου 1979

Μὲ ἐντολὴ 'Υπουργοῦ
'Ο Διευθυντὴς
Ν. ΚΑΤΣΙΦΗΣ

'Αριθ. 1155 (4)

Περὶ εἰδοποιήσεως παρακαταθέσεως ἀποζημιώσεως ἀπὸ ἀναγκαστικὴ ἀπαλλοτρίωση ἀκινήτων γιὰ τὴ διάνοιξη τῆς ἐπαρχιακῆς ὁδοῦ Ν. Ρεθύμνης ἀπὸ διακλάδωση Χουμερίου — Πασσαλιτῶν — Μελισσουργακίου — Καλαμᾶ — Καλανταρὲ — 'Ορθέ.

Ο ΠΡΟΕΔΡΟΣ ΤΟΥ ΝΟΜΑΡΧΙΑΚΟΥ ΤΑΜΕΙΟΥ ΡΕΘΥΜΝΗΣ

1. Σύμφωνα μὲ τὶς διατάξεις τῶν ἄρθρων 7 καὶ 24 τοῦ Α.Ν. 1731/1939 «περὶ ἀναγκαστικῶν ἀπαλλοτριώσεων», πληροφοροῦμε ὅσους:

α) Ἔχουν δικαιώματα κυριότητας ἢ ἄλλα ἐμπράγματα δικαιώματα στὰ ἀκίνητα ποὺ ἀπαλλοτριώθηκαν μὲ τὴν Δ.4505/2680/20.5.67 κοινὴ ἀπόφαση τῶν 'Υπουργῶν Οἰκονομικῶν καὶ Δημοσίων Ἔργων (Φ.Ε.Κ. 63/1967 (τεῦχος Δ'), γιὰ τὴ διάνοιξη τῆς ἐπαρχιακῆς ὁδοῦ Ν. Ρεθύμνης ἀπὸ διακλάδωση Χουμερίου — Πασσαλιτῶν — Μελισσουργακίου — Καλαμᾶ — Καλανταρὲ — 'Ορθέ, μέχρι τὴ συνάντηση τῆς ἀριθ. 24 ἐπαρχιακῆς ὁδοῦ (Χ.Θ.0+000,00—5+159,96), γιὰ τὰ ἀριθ. 58 ἕως καὶ 110 ἀγροτεμάχια, καὶ

β) Ἔχουν ἐγγράψει ὑποθήκη ἢ ἔχουν ἐπιβάλει κατάσχεση ἢ μὲ ὁποιονδήποτε τρόπο διεκδικοῦν τὰ ἀπαλλοτριωθέντα ἀκίνητα, ὅτι ἡ ἀποζημίωση ποὺ καθόρισε τὸ Μονομελὲς Πρωτοδικεῖο μὲ τὴ 13/1975 ἀπόφασή του γιὰ ὅλα τὰ ἀκίνητα καὶ τὰ ὑπερκείμενα αὐτῶν, ποὺ ἐμφαίνονται στὸ ἀπὸ 6.2.1976 ὁριστικὸ κτηματολογικὸ διάγραμμα καὶ στὸ σχετικὸ κτηματολογικὸ πίνακα ποὺ συνέταξε ὁ μηχανικὸς κτηματογραφήσεως Μιχαὴλ Καρύδης καὶ θεώρησε ἡ ἁρμόδια 'Υπηρεσία τῆς Διευθύνσεως Τεχνικῶν 'Υπηρεσιῶν Νομοῦ Ρεθύμνης, ἔχει κατατεθεῖ στὸ Ταμεῖο Παρακαταθηκῶν καὶ Δανείων (Γραφεῖο Παρακαταθηκῶν Περάματος Μυλοποτάμου) καὶ ἔχει ἐκδοθεῖ τὸ ἀριθ. 2226/11.4.79 γραμμάτιο συστάσεως παρακαταθήκης γιὰ δραχμὲς ἕνα ἑκατομμύριο ἑξήντα ὀχτὼ χιλιάδες ἑκατὸν ἐνενήντα ἕξι (1.068.196).

2. 'Η ἀποζημίωση αὐτὴ εἶναι ἀποδοτέα στοὺς δικαιούχους ποὺ θὰ ἀναγνωρισθοῦν σύμφωνα μὲ τὸ Νόμο.

'Η ἀνακοίνωση αὐτὴ νὰ δημοσιευθεῖ στὴν 'Εφημερίδα τῆς Κυβερνήσεως.

Ρέθυμνο, 18 'Απριλίου 1979
'Ο Νομαρχῶν Διευθυντὴς 'Εσωτερικῶν
ΓΕΩΡΓ. ΜΑΥΡΟΕΙΔΗΣ

'Αριθ. 1106 (5)

Περὶ εἰδοποιήσεως παρακαταθέσεως ἀποζημιώσεως ἀπὸ ἀναγκαστικὴ ἀπαλλοτρίωση ἀκινήτων γιὰ τὴ διάνοιξη τῆς ἐπαρχιακῆς ὁδοῦ 'Ανωγείων — 'Αξοῦ — Ζωνιανῶν — Λειβαδίων — 'Αγίου 'Ιωάννου — 'Αβδελᾶ — Κεραμωτῶν — 'Ορθέ, Μαργαριτῶν — 'Ελευθέρνας — Μ. 'Αρκαδίου — Χαρκίων.

Ο ΝΟΜΑΡΧΗΣ ΡΕΘΥΜΝΗΣ

1. Σύμφωνα μὲ τὶς διατάξεις τῶν ἄρθρων 7 καὶ 8 τοῦ Ν.Δ. 797/1971 «περὶ ἀναγκαστικῶν ἀπαλλοτριώσεων, πληροφοροῦμε ὅσους:

α) Ἔχουν δικαιώματα κυριότητας ἢ ἄλλα ἐμπράγματα δικαιώματα στὰ ἀκίνητα ποὺ ἀλλοτριώθηκαν μὲ τὴν ἀριθ. Δ. 3401/4.10.74 κοινὴ ἀπόφαση τῶν 'Υπουργῶν Οἰκονομικῶν καὶ Δημοσίων Ἔργων (ΦΕΚ 244/8.10.74 τ. Δ'), γιὰ τὴ διάνοιξη τῆς ἐπαρχιακῆς ὁδοῦ 'Ανωγείων—'Αξοῦ—Ζωνιανῶν — Λειβαδίων — 'Αγίου 'Ιωάννου—'Αβδελᾶ—Κεραμωτῶν— 'Ορθὲ—Μαργαριτῶν—'Ελευθέρνας—Μ. 'Αρκαδίου—Χαρκίων καὶ εἰδικότερα στὸ τμῆμα αὐτῆς Λειβάδια—Μονὴ Διοσκουρίου, γιὰ τὰ ἀριθ. 15 ἕως καὶ 54 ἀγροτεμάχια.

β) Ἔχουν ἐγγράψει ὑποθήκη ἢ ἔχουν ἐπιβάλλει κατάσχεση ἢ μὲ ὁποιονδήποτε τρόπο διεκδικοῦν τὰ ἀπαλλοτριωθέντα ἀκίνητα, ὅτι ἡ ἀποζημίωση ποὺ καθόρισε τὸ 'Εφετεῖο Κρήτης μὲ τὴν ἀριθ. 372/1976 ἀπόφασή του γιὰ ὅλα τὰ ἀκίνητα καὶ τὰ ὑπερκείμενα αὐτῶν, ποὺ ἐμφαίνονται στὸ ἀπὸ 1.7.1975 ὁριστικὸ κτηματολογικὸ διάγραμμα καὶ στὸ σχετικὸ κτηματολογικὸ πίνακα ποὺ συνέταξε ὁ μηχανικὸς κτηματογραφήσεως Μιχαὴλ Καρύδης καὶ θεώρησε ἡ ἁρμόδια 'Υπηρεσία τῆς Δ/νσεως Τεχνικῶν 'Υπηρεσιῶν Νομοῦ Ρεθύμνης ἔχει κατατεθεῖ στὸ Ταμεῖο Παρακαταθηκῶν καὶ Δανείων (Γραφεῖο Παρακαταθηκῶν Περάματος Μυλοποτάμου) καὶ ἔχει ἐκδοθεῖ τὸ ἀριθ. 2227/11.4.1979 γραμμάτιο συστάσεως παρακαταθήκης γιὰ δραχμὲς ἐννιακόσιες τριάντα μία χιλιάδες ἑξήντα μία (931.061).

2. 'Η ἀποζημίωση αὐτὴ εἶναι ἀποδοτέα στοὺς δικαιούχους ποὺ θὰ ἀναγνωρισθοῦν σύμφωνα μὲ τὸ Νόμο.

'Η ἀνακοίνωση αὐτὴ νὰ δημοσιευθεῖ στὴν 'Εφημερίδα τῆς Κυβερνήσεως.

Ρέθυμνο, 16 'Απριλίου 1979
'Ο Νομαρχῶν Δ/ντὴς 'Εσωτερικῶν
ΓΕΩΡΓ. ΜΑΥΡΟΕΙΔΗΣ

ΑΠΟ ΤΟ ΕΘΝΙΚΟ ΤΥΠΟΓΡΑΦΕΙΟ